

CLIENTE : BERTAZZONI ASCENSORI SRL CC : 12K502
 OGGETTO : SERVOSCALA MOD. V64 ORDINE : 12K502
 DESTINATARIO : BERTAZZONI ASCENSORI SRL
 RIFERIMENTO : RIF. CIMITERO MARCOGNANO
 ALTEZZA SOLAIO : 0
 PULSANIERE IN DOTAZIONE : In Radio Frequenza


Note:

- Le quote indicate nel disegno possono subire variazioni di qualche centimetro a causa delle tolleranze di lavorazione e di montaggio.

COPIA PER IL CLIENTE


PER IL FUNZIONAMENTO DEL SERVOSCALA, SERVE UNA LINEA ELETTRICA DEDICATA 220V, SEZIONATA CON INTERRUITTORE AUTOMATICO CON CORRENTE NOMINALE 16A, CURVA C, ED UN INTERRUITTORE DIFFERENZIALE CON CORRENTE NOMINALE DI 16A E SENSIBILITÀ 0.03A. AC, CONTENUTI IN SCATOLA LUCCHETTABILE LAVENTE GRADO DI PROTEZIONE IP54, INSTALLATA ALLA DISTANZA MASSIMA DI 10 METRI. SEZIONE DEI CAVI 2.5mmq.

SE NON SI DESIDERANO CANALINE PORTA CAVI ESTERNE, È NECESSARIO INCASSARE UNA SCATOLA DI DERIVAZIONE NELLA POSIZIONE INDICATA.

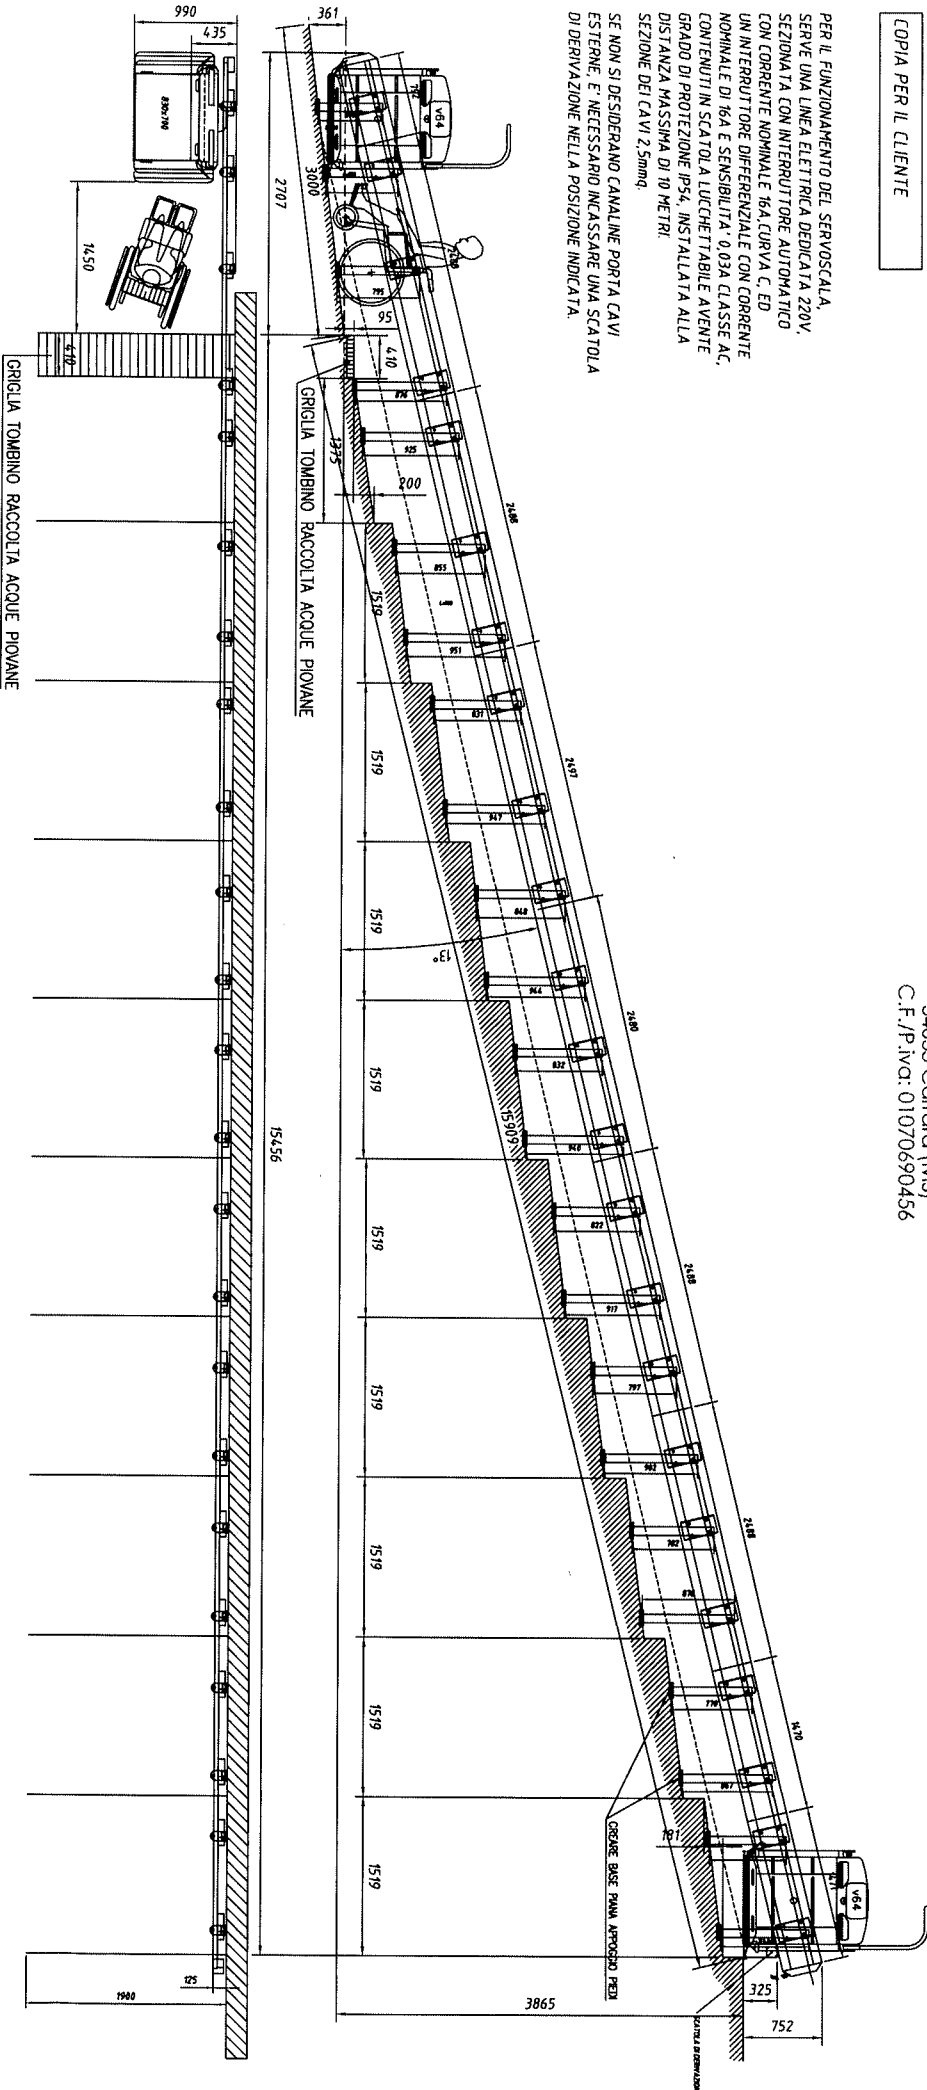

FIRMA
 PER ACCETTAZIONE

BERTAZZONI SERVIZI S.r.l.
 Via Frossina, 65
 54033 Carrara (MS)
 C.F./P.Iva: 01070690456

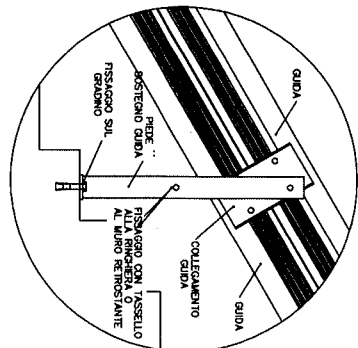

DATA DI EMISSIONE

FIRMA

